

Выписка из Единого государственного реестра недвижимости об основных характеристиках и зарегистрированных правах на объект недвижимости

Сведения об основных характеристиках объекта недвижимости

В Единый государственный реестр недвижимости внесены следующие сведения:

Раздел 1 Лист 1

Здание	
вид объекта недвижимости	
Лист №1 Раздел 1	Всего листов раздела 1: 1
Всего разделов: 2	Всего листов выписки: 2
20 ноября 2020г.	
Кадастровый номер:	54:35:062535:7086
Номер кадастрового квартала:	54:35:062535
Дата присвоения кадастрового номера:	20.11.2020
Ранее присвоенный государственный учетный номер:	данные отсутствуют
Адрес (местоположение):	Российская Федерация, Новосибирская область, город Новосибирск, Ленинский район, улица Спортивная
Площадь, м2:	4738.7
Назначение:	Нежилое
Наименование:	Детский сад
Количество этажей, в том числе подземных этажей:	4, в том числе подземных 1
Год ввода в эксплуатацию по завершении строительства:	2020
Год завершения строительства:	данные отсутствуют
Кадастровая стоимость, руб:	102359663.57
Кадастровые номера иных объектов недвижимости, в пределах которых расположен объект недвижимости:	54:35:062535:582
Кадастровые номера помещений, машино-мест, расположенных в здании или сооружении:	данные отсутствуют
Виды разрешенного использования:	данные отсутствуют
Статус записи об объекте недвижимости:	Сведения об объекте недвижимости имеют статус "актуальные"
Особые отметки:	Сведения, необходимые для заполнения раздела: 2 - Сведения о зарегистрированных правах, отсутствуют.
Получатель выписки:	Сырцова Анна Сергеевна (представитель правообладателя), Правообладатель: МЭРИЯ ГОРОДА НОВОСИБИРСКА

полное наименование должности	подпись	инициалы, фамилия
-------------------------------	---------	-------------------

М.П.

Описание местоположения объекта недвижимости

Здание

вид объекта недвижимости

Лист №1 Раздел 4

Всего листов раздела 4: 1

Всего разделов: 2


Всего листов выписки: 2

20 ноября 2020г.

Кадастровый номер:

54:35:062535:7086

Схема расположения объекта недвижимости (части объекта недвижимости) на земельном участке(ах)

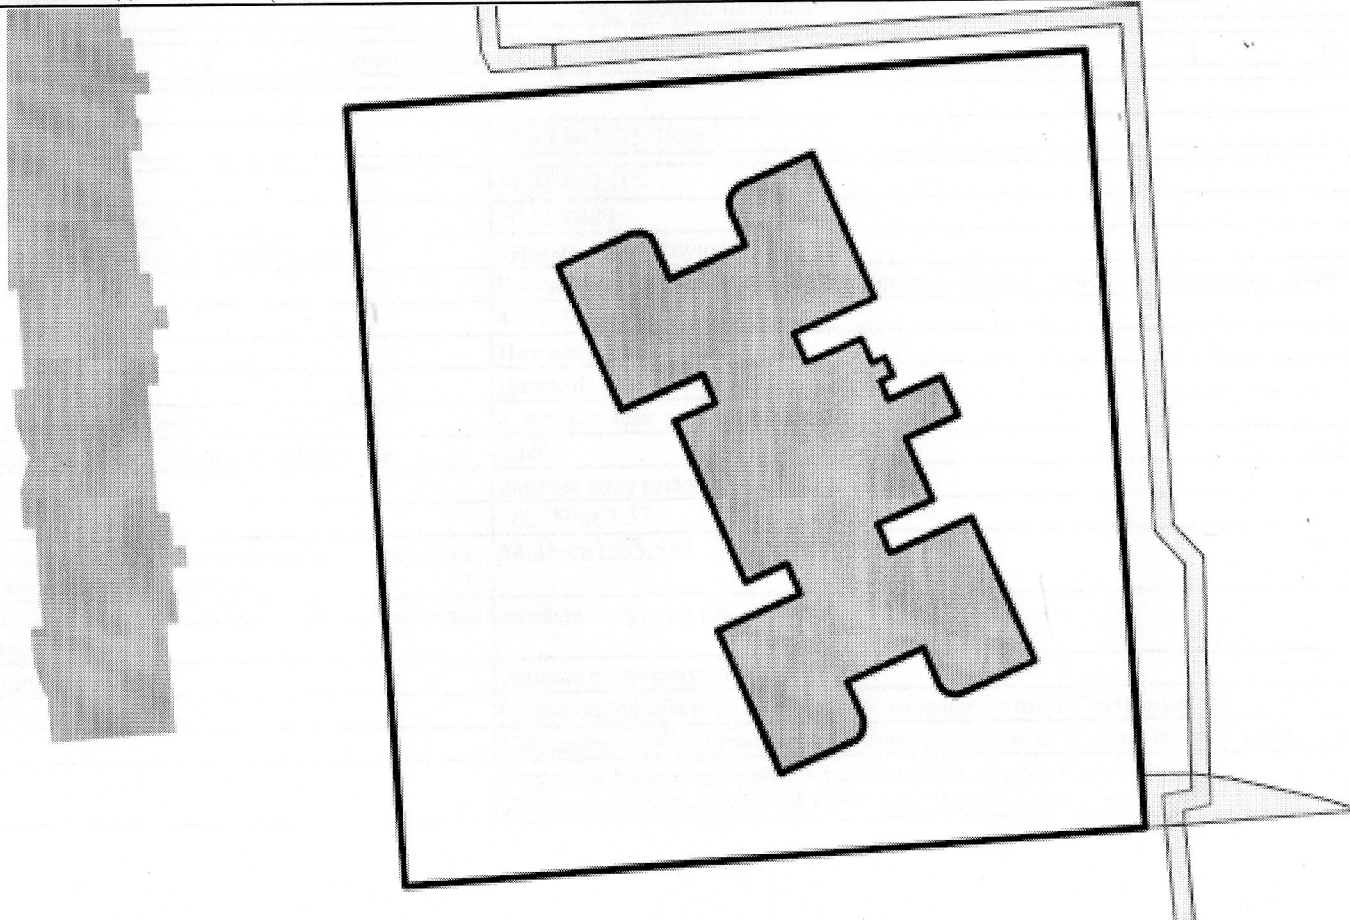

Масштаб 1:800

Условные обозначения:

полное наименование должности

подпись

инициалы, фамилия

М.П.